


FICHA TÉCNICA DE PRODUTO

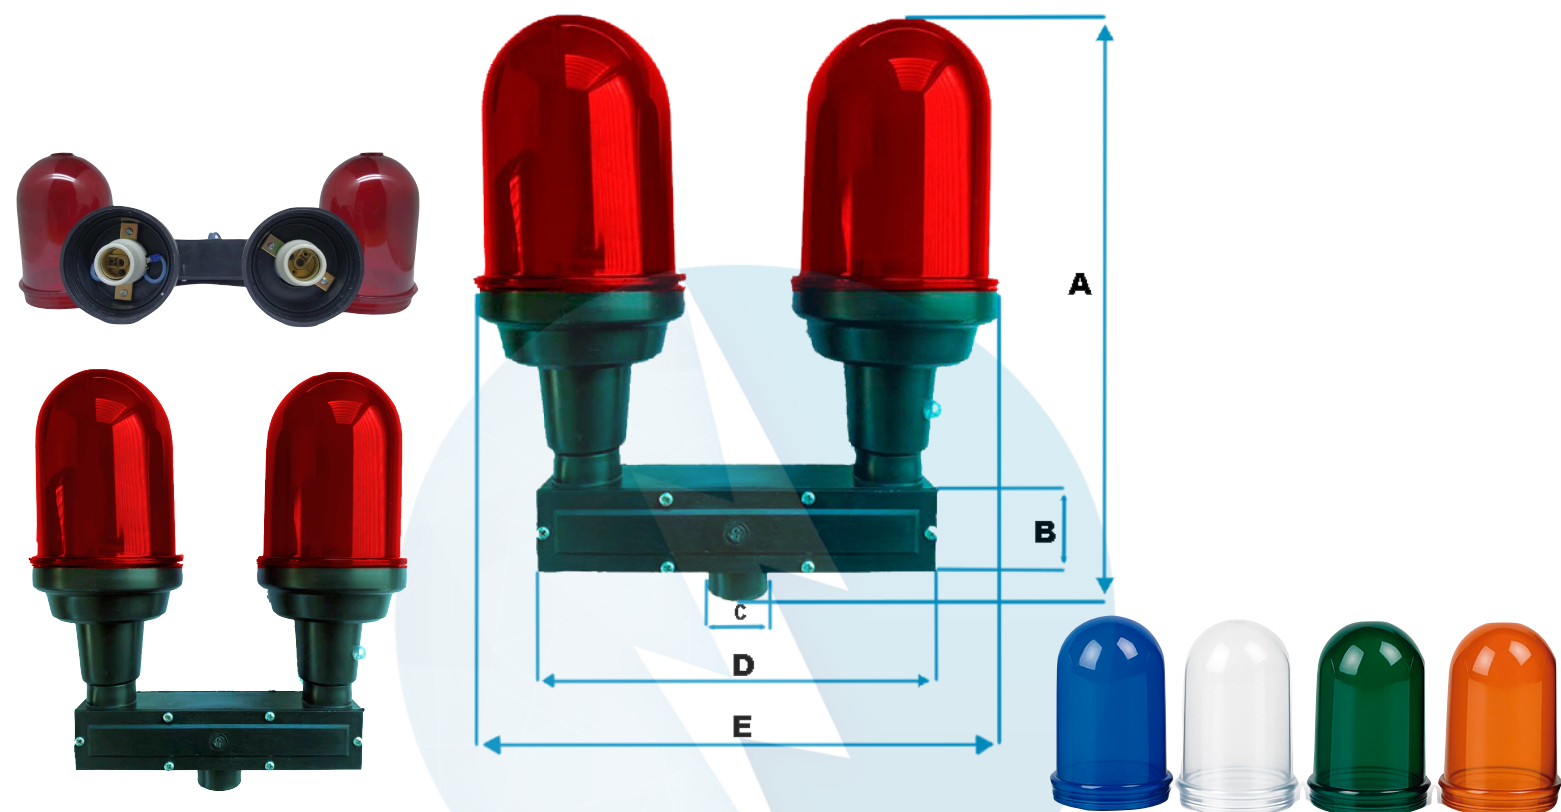

SINALIZADOR DE OBSTÁCULO DUPLO

Sinalizador de obstáculo /topo, duplo, com ou sem fotocélula, bivolt, com a capacidade de duas lâmpada até 60w.

Grau de proteção: IP54

CÓDIGO	COR	A	B	C	D	E	OBSERVAÇÃO
PG - 150	RUBI	290	42	25	200	250	SEM FOTOCÉLULA
PG - 150AZ	AZUL	290	42	25	200	250	SEM FOTOCÉLULA
PG - 150CR	CRISTAL	290	42	25	200	250	SEM FOTOCÉLULA
PG - 150VD	VERDE	290	42	25	200	250	SEM FOTOCÉLULA
PG - 150AM	AMBAR (LARANJA)	290	42	25	200	250	SEM FOTOCÉLULA
PG - 107	RUBI	290	42	25	200	250	COM FOTOCÉLULA
PG - 107AZ	AZUL	290	42	25	200	250	COM FOTOCÉLULA
PG - 107CR	CRISTAL	290	42	25	200	250	COM FOTOCÉLULA
PG - 107VD	VERDE	290	42	25	200	250	COM FOTOCÉLULA
PG - 107AM	AMBAR (LARANJA)	290	42	25	200	250	COM FOTOCÉLULA

UTILIZAÇÃO

Implantado nos pontos mais elevados de uma edificação para a sinalização de um obstáculo, sendo assim, evitando possíveis acidentes.